


Lageplan

Deckblatt zu Karte Nr. 6521.25
Maßstab 1:5000

Änderung Nr. 1.24 des Flächennutzungsplanes
der Vereinbarten Verwaltungsgemeinschaft Mosbach - Elztal - Neckarzimmern - Obrigheim
Stadt Mosbach, Gebiet "Sattelbach Ortsentwicklung" auf Gemarkung Sattelbach
- Umwidmung von "Fläche für die Landwirtschaft" in "Wohnbaufläche"

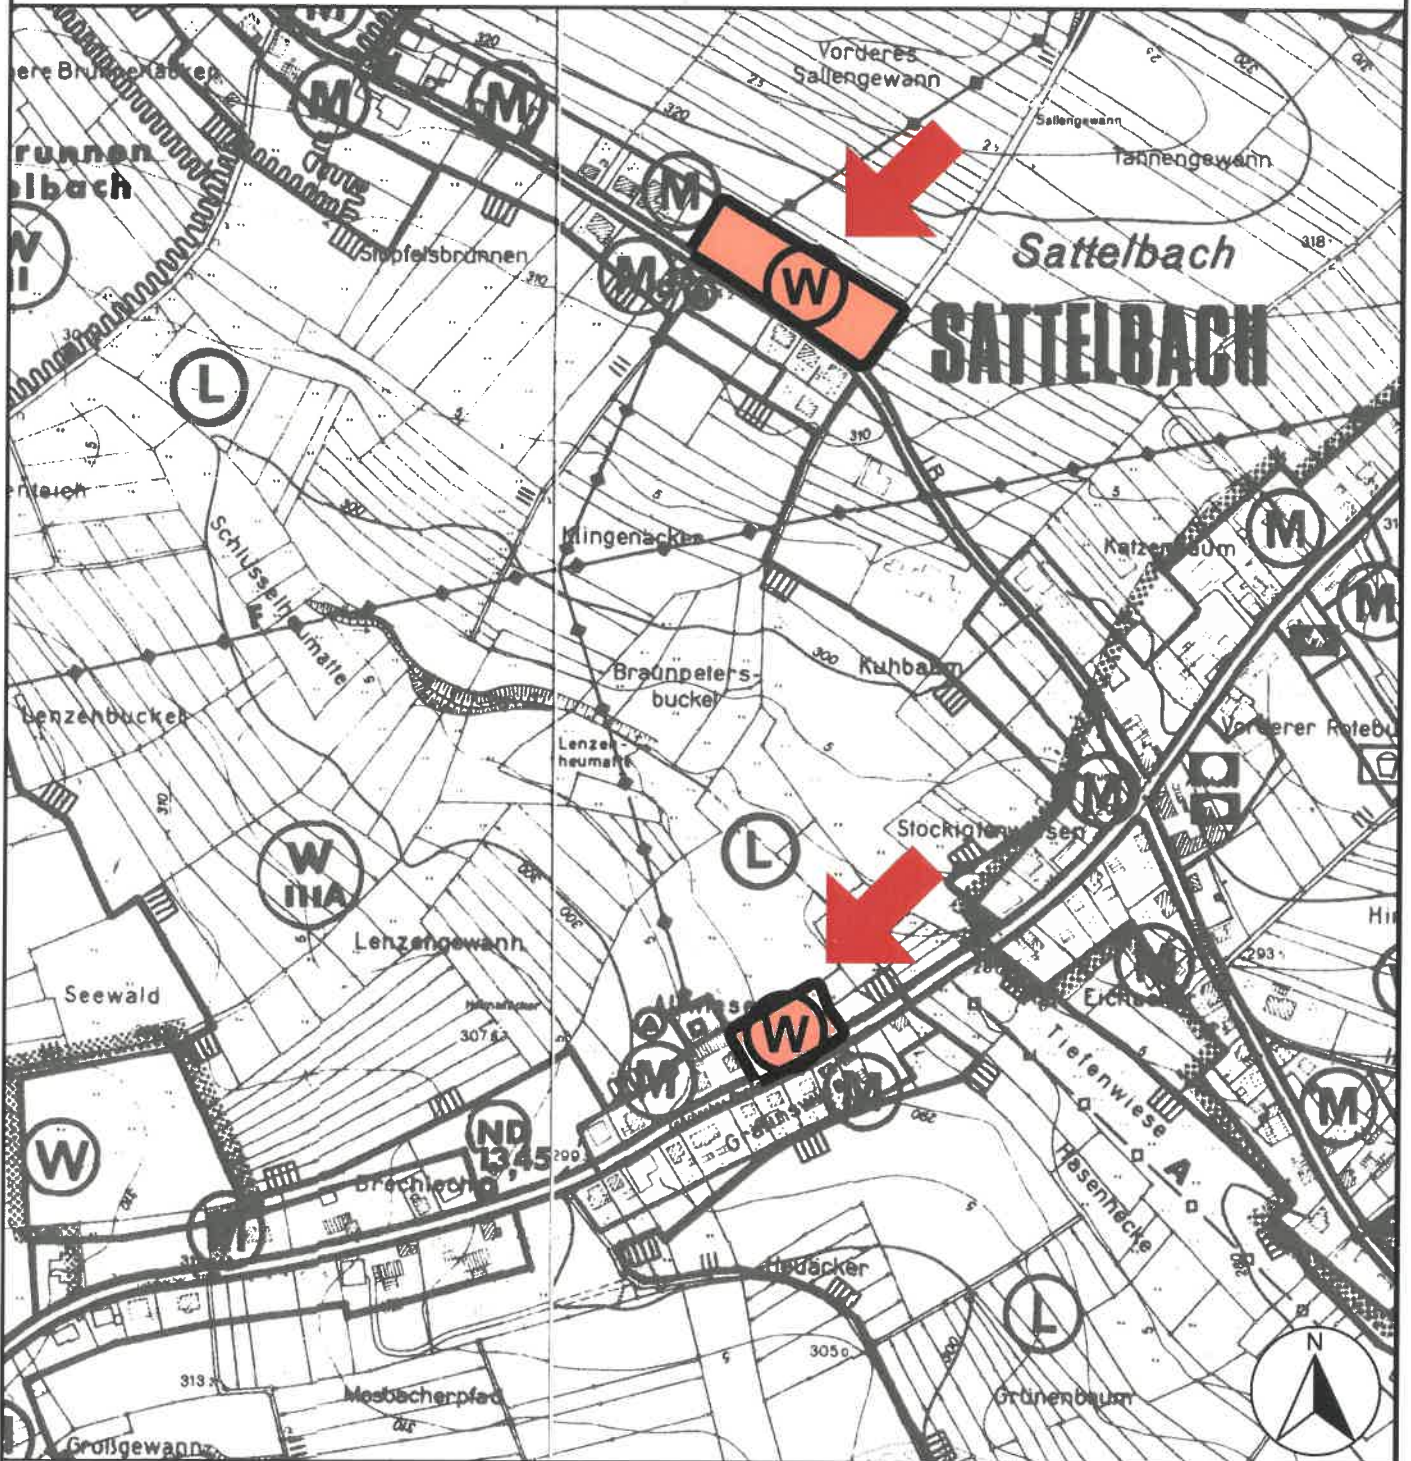

Planfertigung:
Große Kreisstadt Mosbach
Planen und Technik
November 2019

Der Oberbürgermeister
MOSBACH, den 22.11.2019

Michael Jann
Michael Jann

Nr. 21-25 M. 3 - A3143
Genehmigt (§ 6 BauoB)
Karlsruhe, den 27.12.2019



MOSBACH
Große Kreisstadt
Neckar-Odenwald

Kartengrundlage:
Erste Fortschreibung des Flächennutzungsplanes
der Vereinbarten Verwaltungsgemeinschaft
Mosbach - Elztal - Neckarzimmern - Obrigheim
rechtswirksam seit 27.01.2001

Nick Friede
Friede