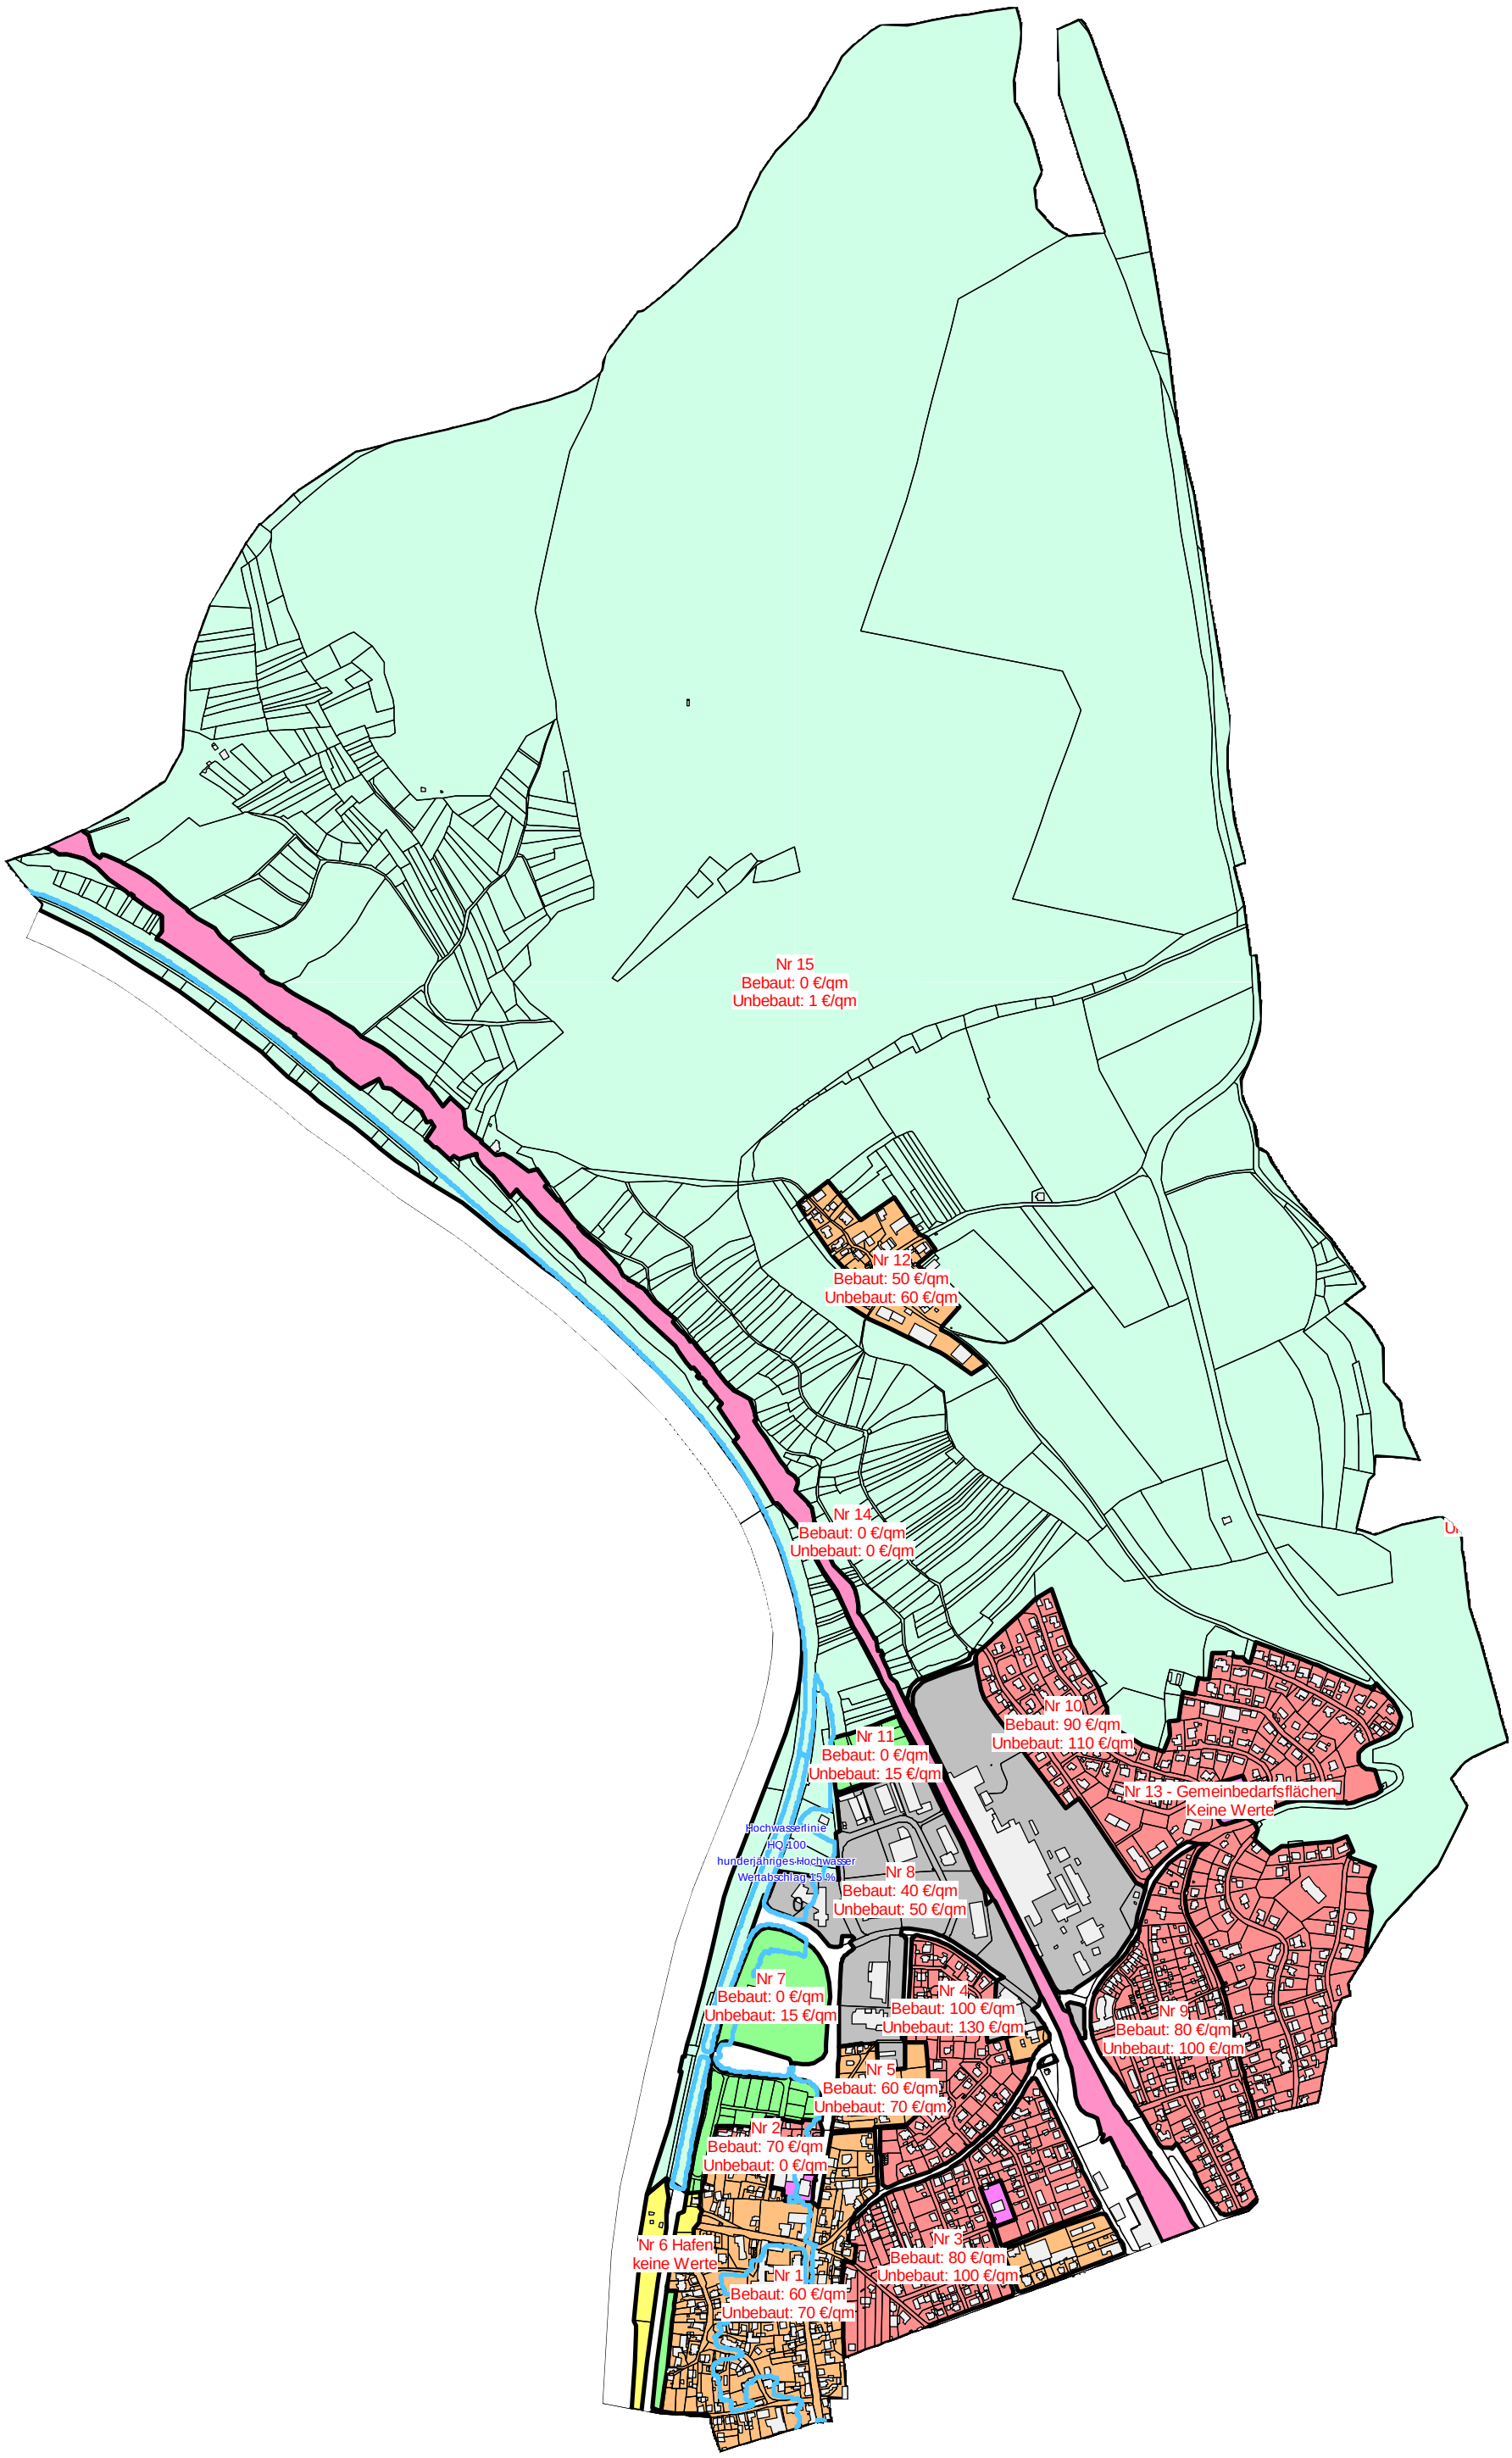

Maßstab 1:10000