

ARCHIVIERT			NIESTROJ ARCHITEKTEN		3a	10-2016/232
BEARBEITET	06.09.2017	TP	MARKTSTR. 15 74740 ADELSHOFEN			
GEZEICHNET	06.09.2017	TP	TEL. 06291 - 646711 FAX 06291 - 646712 POST@NIESTROJ.ARCHITEKTEN.DE WWW.NIESTROJ.ARCHITEKTEN.DE			
	DATE	ZEICHEN	GEFERTIGT		ANLAGE	PROJEKT NO.

Stadt Mosbach

Projekt
**VORHABENBEZOGENER
 BEBAUUNGSPLAN**
 "Mittel, Nr. 1.26 E"
 zur Teiländerung des Bebauungsplanes
 "Mittel, Nr. 1.26 A"

Plan
VORHABEN - UND ERSCHLIESSUNGSPLAN
HANGGESCHOSS EBENE -1



Maßstab 1 : 200

Stadt

Mosbach,



Michael Jann, Oberbürgermeister

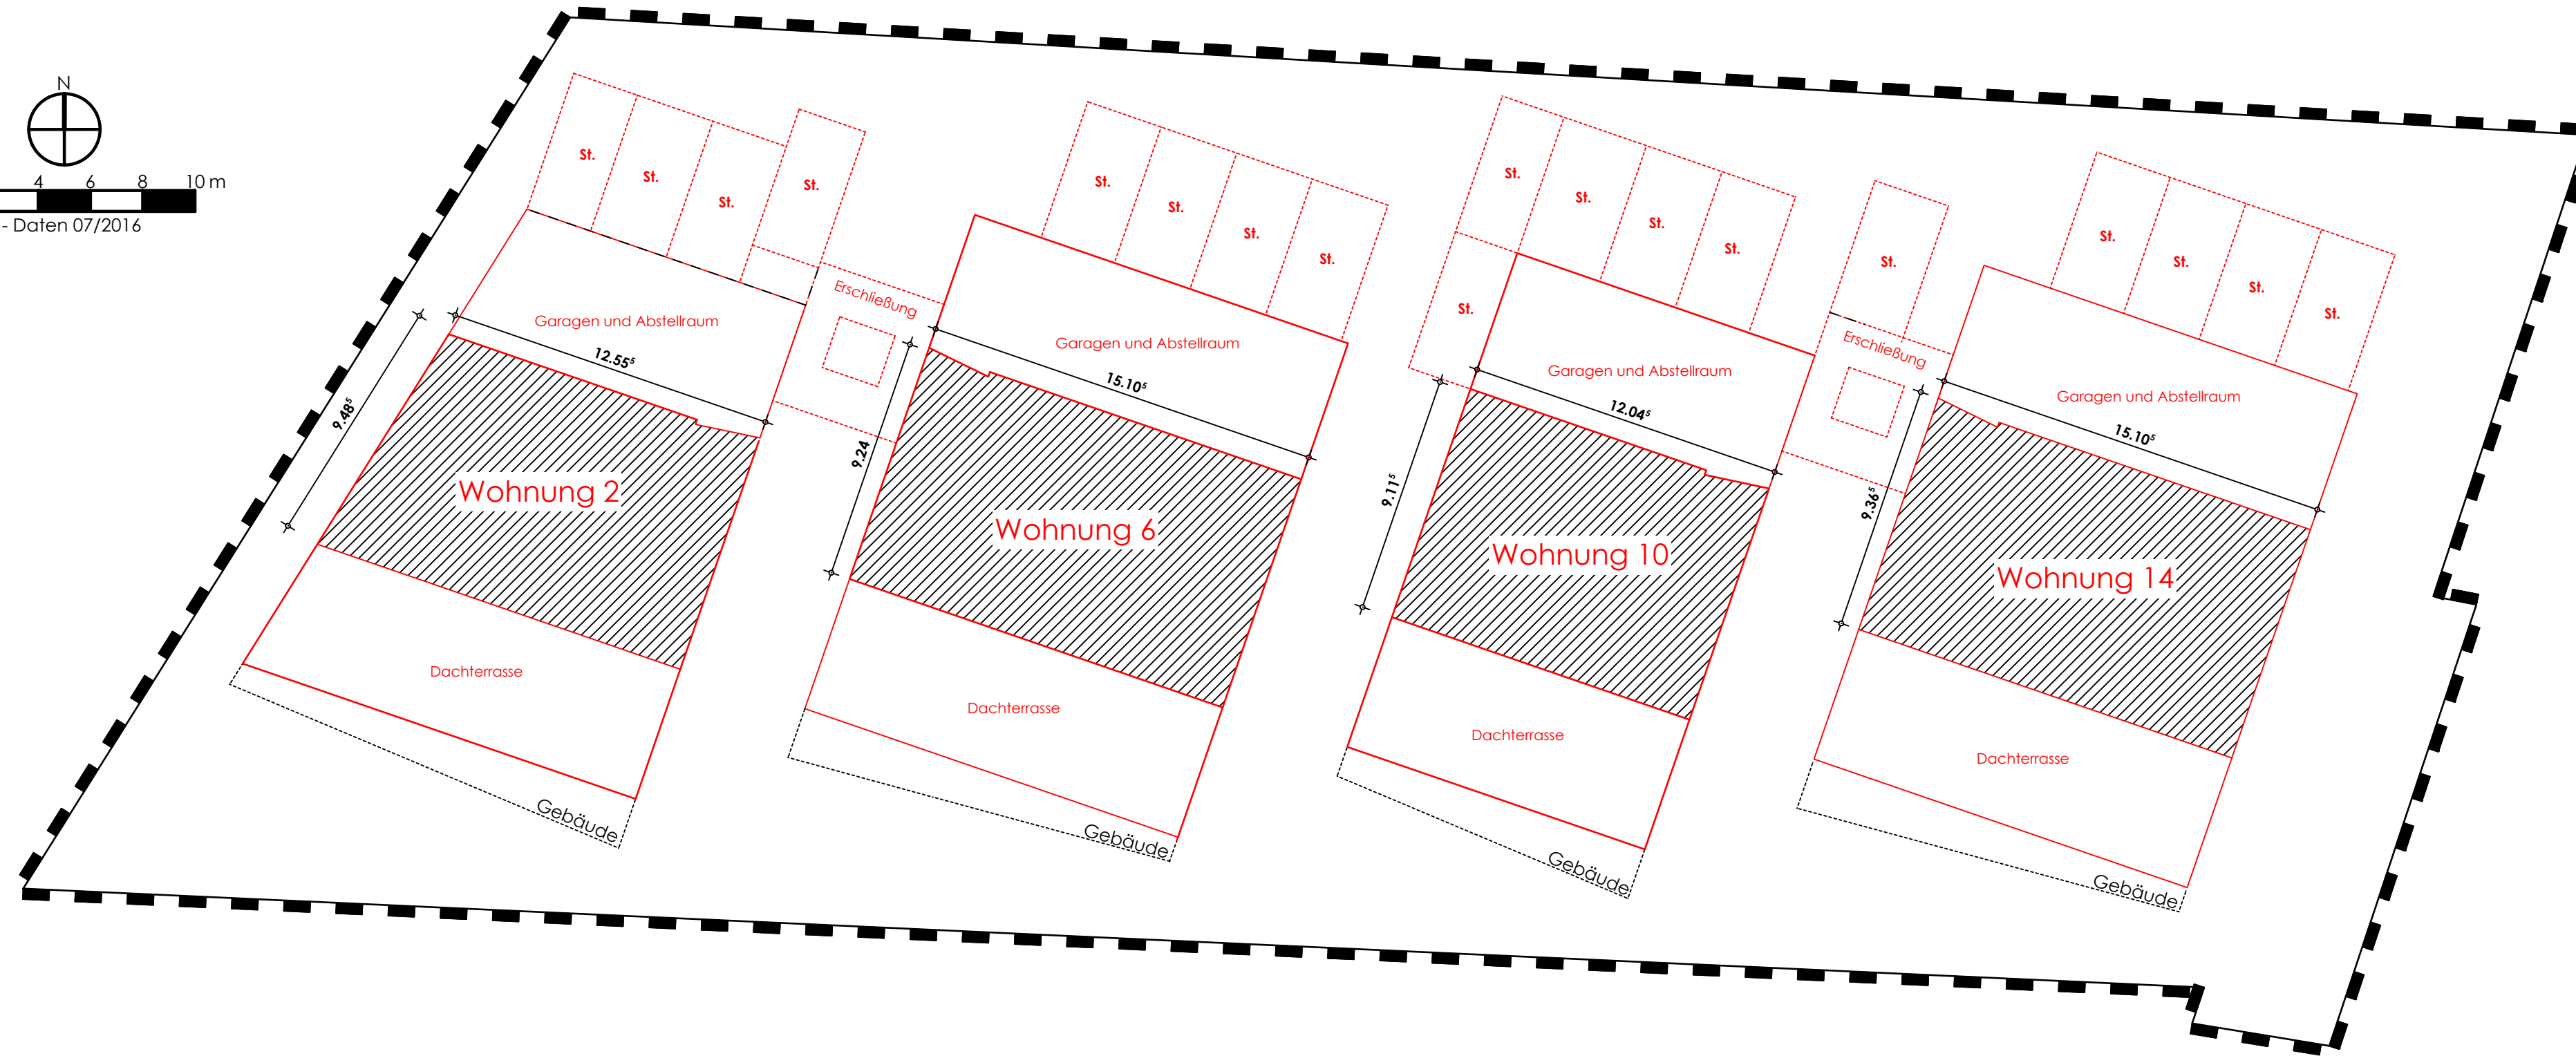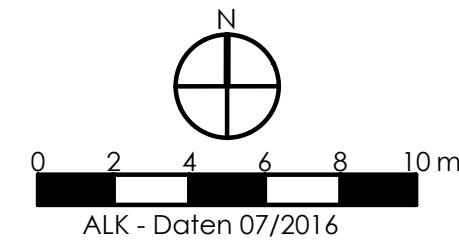

ARCHIVIERT			NIESTROJ ARCHITEKTEN		3b	10-2016/232
BEARBEITET	06.09.2017	TP	MARKTSTR. 15 74740 ADELSDORF	TEL. 06291 - 646711 FAX. 06291 - 646712		
GEZEICHNET	06.09.2017	TP	POST@NIESTROJ-ARCHITEKTEN.DE WWW.NIESTROJ-ARCHITEKTEN.DE		ANLAGE	PROJEKT NO.
	DATUM	ZEICHEN	GEFERTIGT			

Stadt Mosbach

Projekt
**VORHABENBEZOGENER
 BEBAUUNGSPLAN**
 "Mittel, Nr. 1.26 E"
 zur Teiländerung des Bebauungsplanes
 "Mittel, Nr. 1.26 A"

Plan
VORHABEN - UND ERSCHLISSUNGSPLAN
ERDGESCHOSS EBENE 0



Maßstab 1 : 200

Stadt

Mosbach,



Michael Jann, Oberbürgermeister

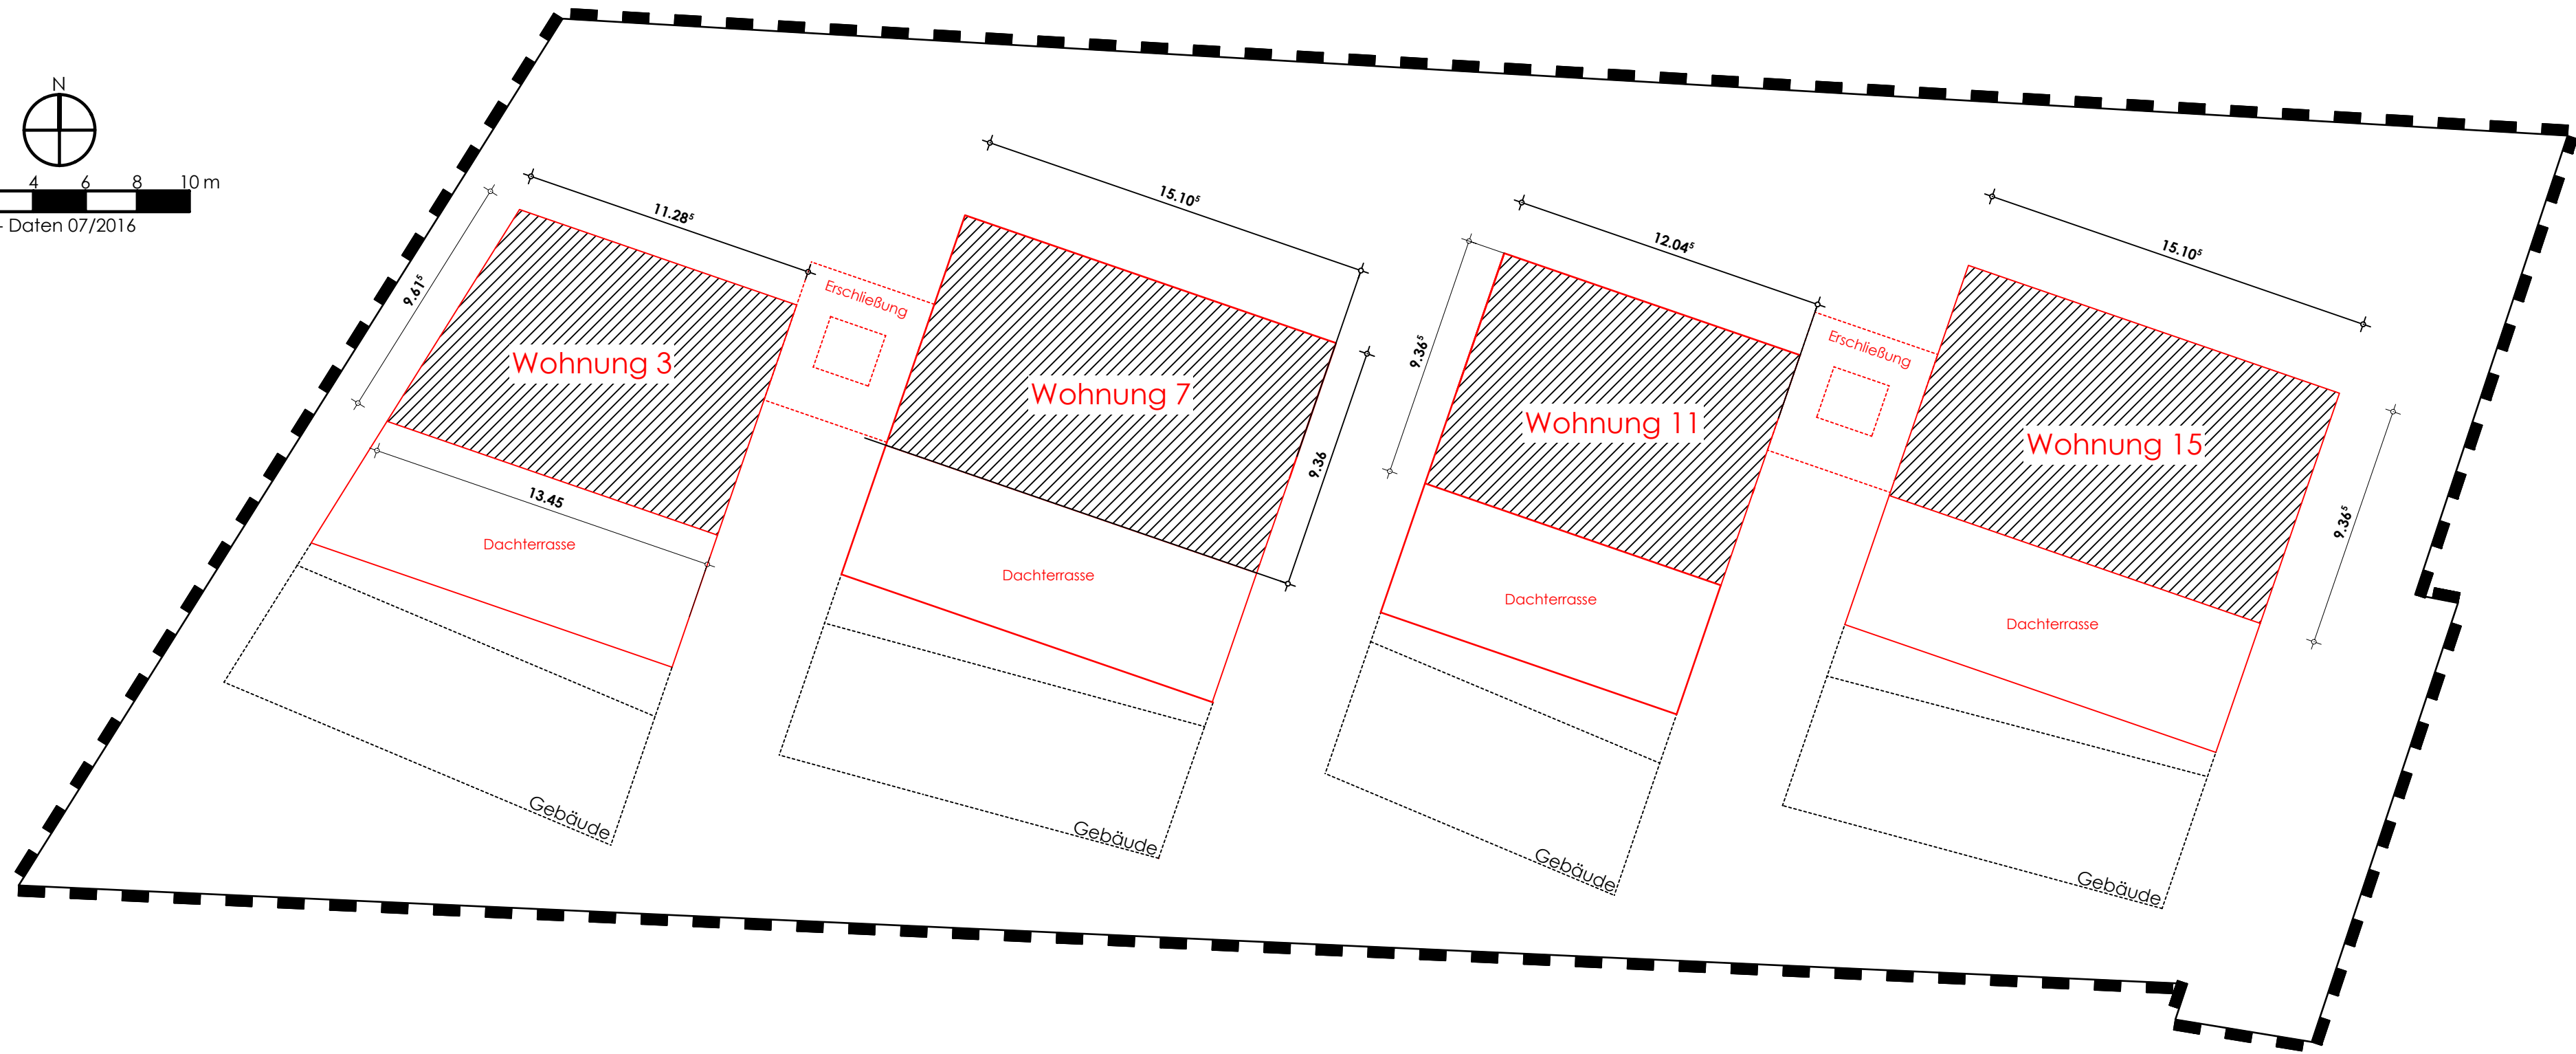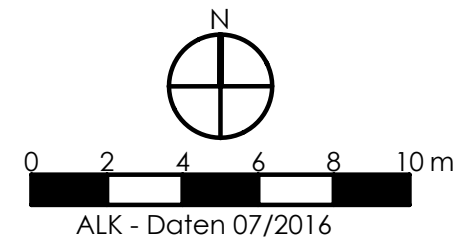

ARCHIVIERT			NIESTROJ ARCHITEKTEN		3c	10-2016/232
BEARBEITET	06.09.2017	TP	<small>MARKTSTR. 15 74740 ADELSHHEIM</small> <small>TEL. 06291 - 646711</small> <small>POST@NIESTROJ-ARCHITEKTEN.DE</small> <small>WWW.NIESTROJ-ARCHITEKTEN.DE</small>			
GEZEICHNET	06.09.2017	TP				
	DATUM	ZEICHEN	GEFERTIGT		ANLAGE	PROJEKT NO.

Stadt Mosbach

Projekt
**VORHABENBEZOGENER
 BEBAUUNGSPLAN**
 "Mittel, Nr. 1.26 E"
 zur Teiländerung des Bebauungsplanes
 "Mittel, Nr. 1.26 A"

Plan
VORHABEN - UND ERSCHLISSUNGSPLAN
OBERGESCHOSS EBENE +1



Maßstab 1 : 200

Stadt

Mosbach,



Michael Jann, Oberbürgermeister

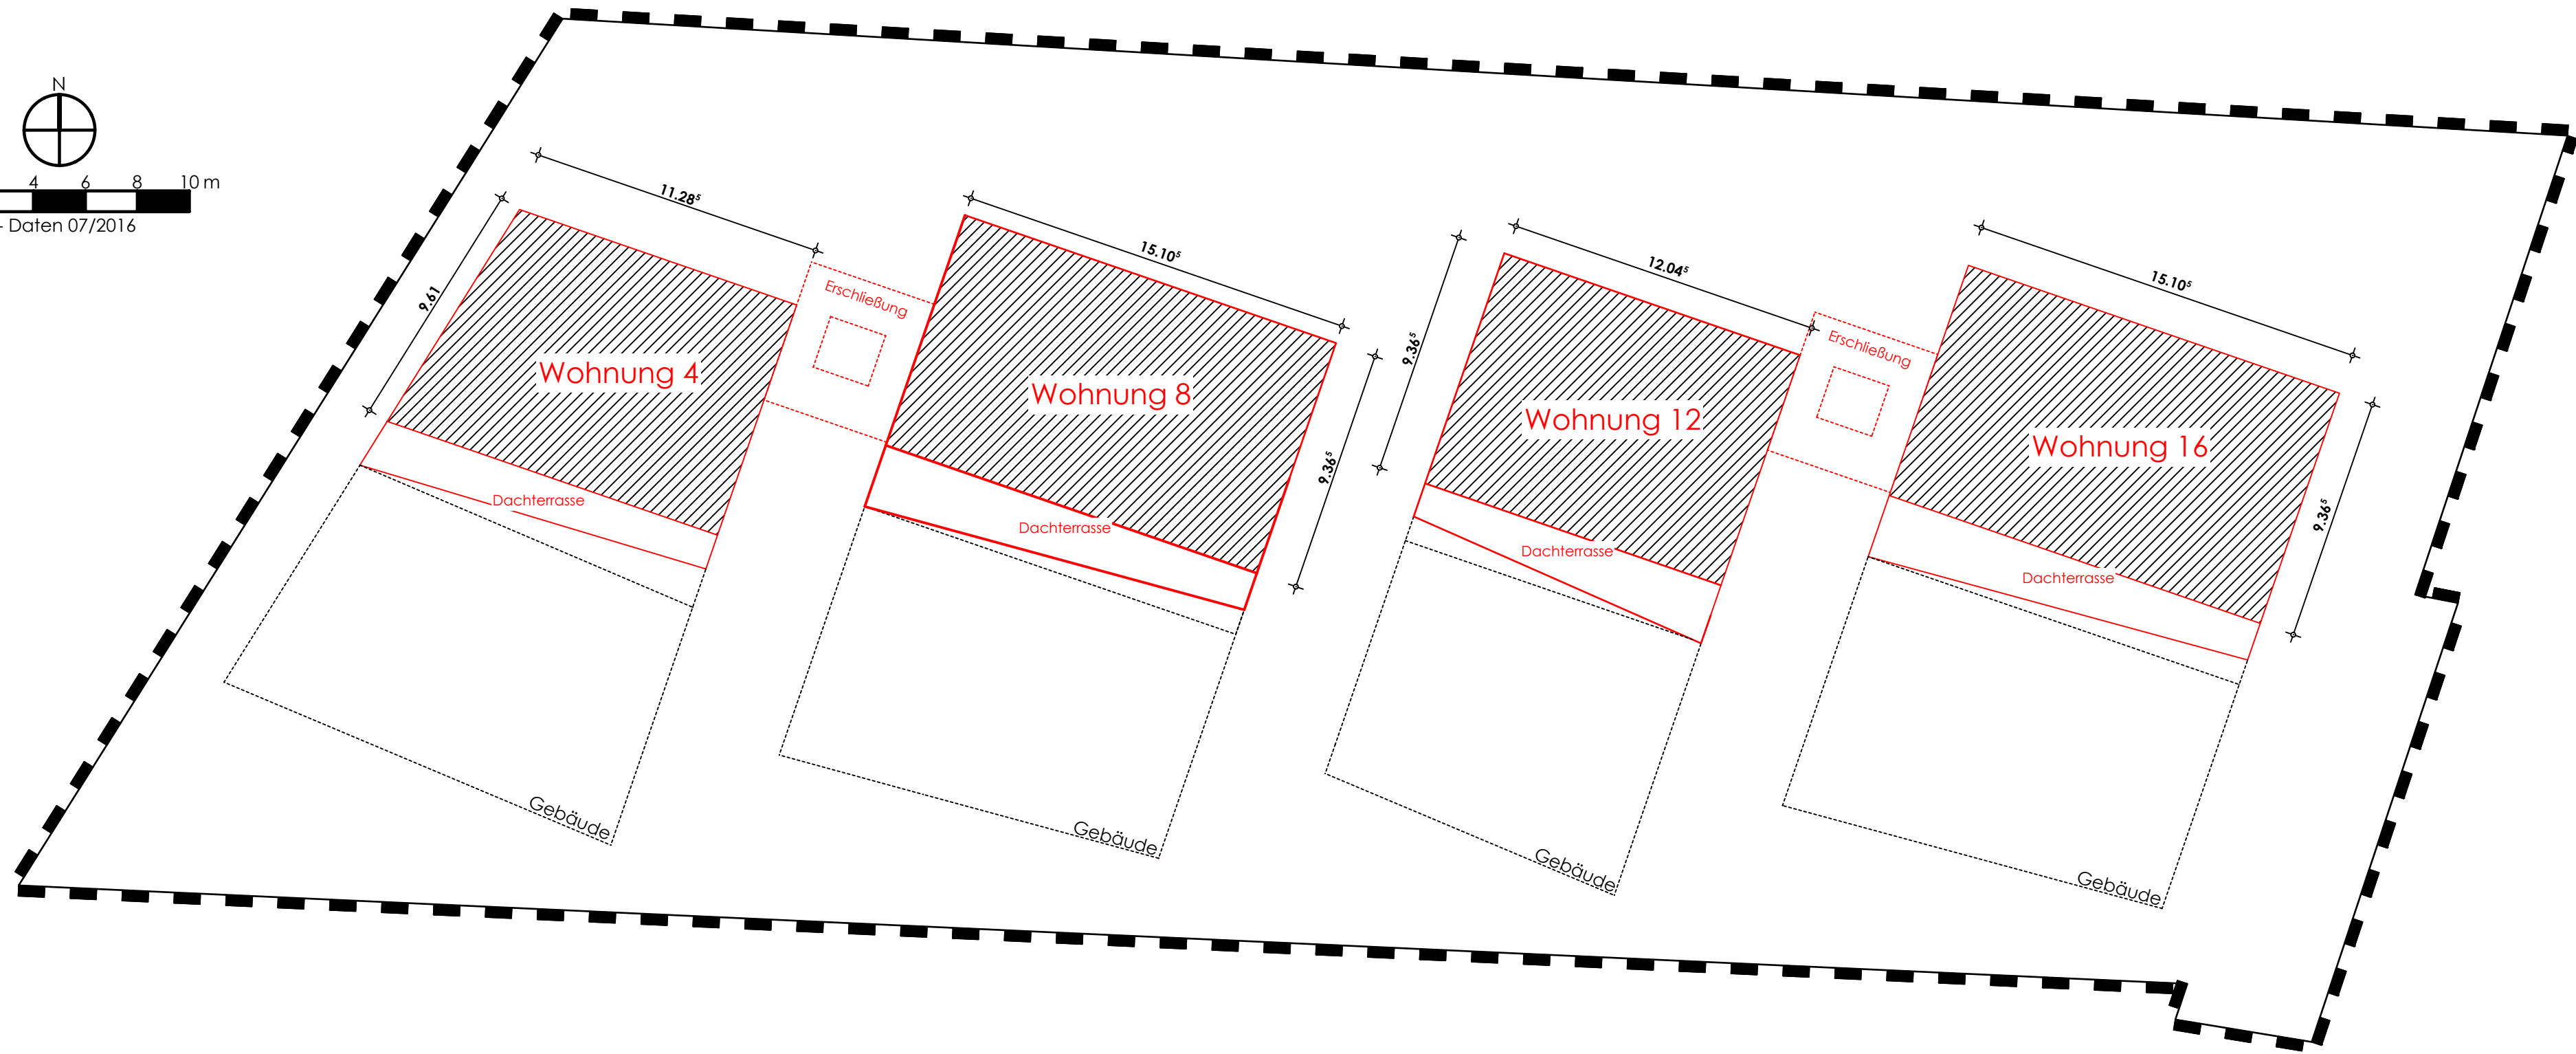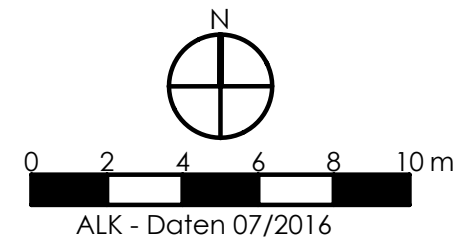

ARCHIVIERT			NIESTROJ ARCHITEKTEN		3d	10-2016/232
BEARBEITET	06.09.2017	TP	<small>MARKSTR. 15 TEL. 06291 - 646711 POST@NIESTROJ-ARCHITEKTEN.DE 74740 ADELSHHEIM FAX. 06291 - 646712 WWW.NIESTROJ-ARCHITEKTEN.DE</small>			
GEZEICHNET	06.09.2017	TP				
	datum	ZEICHEN	GEFERTIGT		ANLAGE	PROJEKT NO.

Stadt Mosbach

Projekt
**VORHABENBEZOGENER
 BEBAUUNGSPLAN**
 "Mittel, Nr. 1.26 E"
 zur Teiländerung des Bebauungsplanes
 "Mittel, Nr. 1.26 A"

Plan
VORHABEN - UND ERSCHLIESSUNGSPLAN
OBERGESCHOSS EBENE +2



Maßstab 1 : 200

Stadt

Mosbach,



Michael Jann, Oberbürgermeister

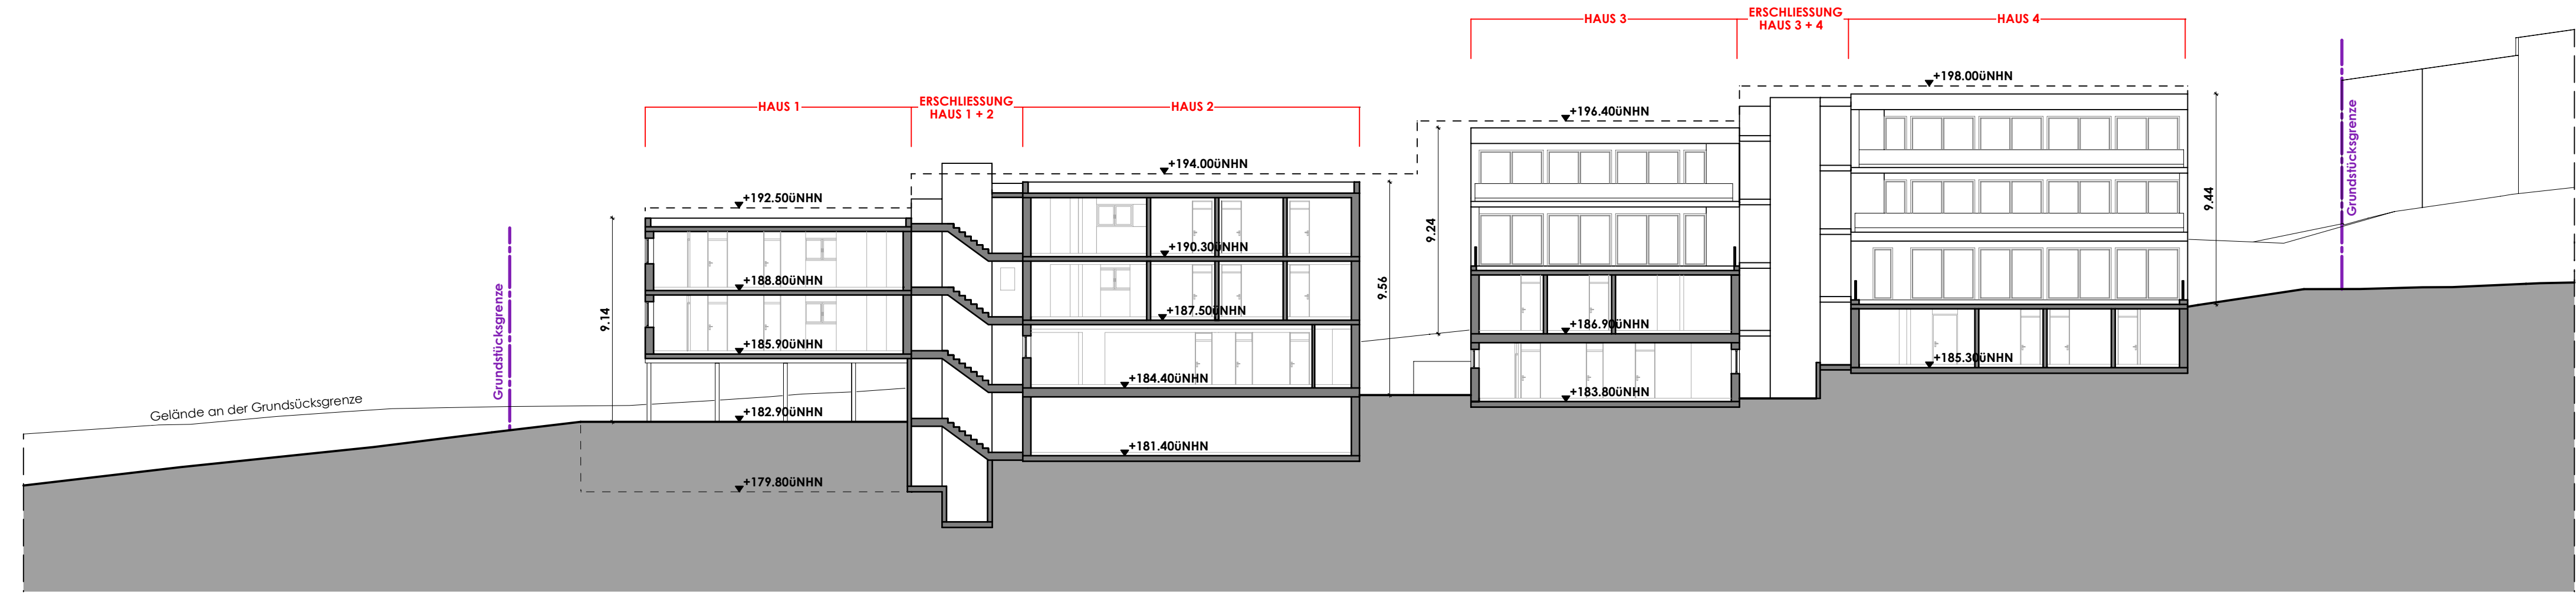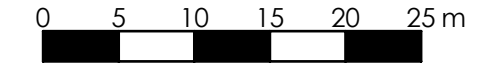

LÄNGSSCHNITT GEPLANTES GEBÄUDEENSEMBLE

ARCHIVIERT		NIESTROJ ARCHITEKTEN		3e	10-2016/232
BEARBEITET	14.11.2017	EW			
GEZEICHNET	10.11.2016	TP			
DATUM	ZEICHEN	GEFERTIGT	ANLAGE	PROJEKT NO.	

Stadt Mosbach

Projekt
VORHABENBEZOGENER BEBAUUNGSPLAN
 "Mittel, Nr. 1.26 E"
 zur Teiländerung des Bebauungsplanes
 "Mittel, Nr. 1.26 A"

Plan
VORHABEN - UND ERSCHLIESSUNGSPLAN
SCHNITTANSICHT

Maßstab 1 : 200

Stadt

Mosbach,

Michael Jann, Oberbürgermeister

