


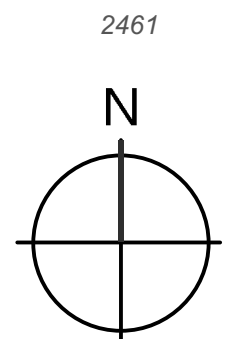
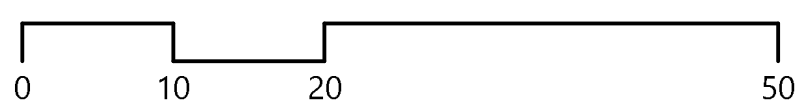
SO_{LM} sonstiges Sondergebiet "Lebensmittelmarkt" (vorgonnommene Nutzungsänderung)

Darüber hinaus gelten die Festsetzungen des Bebauungsplans „Oberer Herrenweg, Nr. 3.07“ vom 12.02.1983.

KOMMUNALPLANUNG - TIEFBAU - STÄDTEBAU			
Dipl.-Ing. (FH) Guido Lysiak		Dipl.-Ing. Jürgen Glaser	
Dipl.-Ing., Dipl.-Wirtsch.-Ing. Steffen Leiblein			
Beratende Ingenieure und freier Stadtplaner			
Eisenbahnstraße 26, 74821 Mosbach • Fon 06261/9290-0 • Fax 06261/9290-44 • info@ifk-mosbach.de • www.ifk-mosbach.de			
Datum	Zeichen	Gefertigt:	Anlage
bearbeitet 30.11.2017	Gla		1
gezeichnet 30.11.2017	Lan		Projekt Nr. 3239

Stadt: Mosbach
 Stadtteil: Diedesheim
 Projekt: Bebauungsplanänderung
Oberer Herrenweg, 8. Änd., Nr. 3.07 H
 Planstand: Satzung
 Maßstab: 1 : 500

Planunterlage M 1:500 Stand 04/2016



Ausfertigung:
 Der Inhalt dieser Anlage stimmt mit dem Satzungsbeschluss des Gemeinderates vom 25.04.2018 überein.
 Mosbach, den 26.04.2018 Der Oberbürgermeister
 (Siegel)

Die Große Kreisstadt:
 Mosbach, den 26.04.2018
 Der Oberbürgermeister