


LEGENDE




Sonderbaufläche - Photovoltaik (§ 1 (1) 4 BauNVO)



Grenze der FNP-Änderung

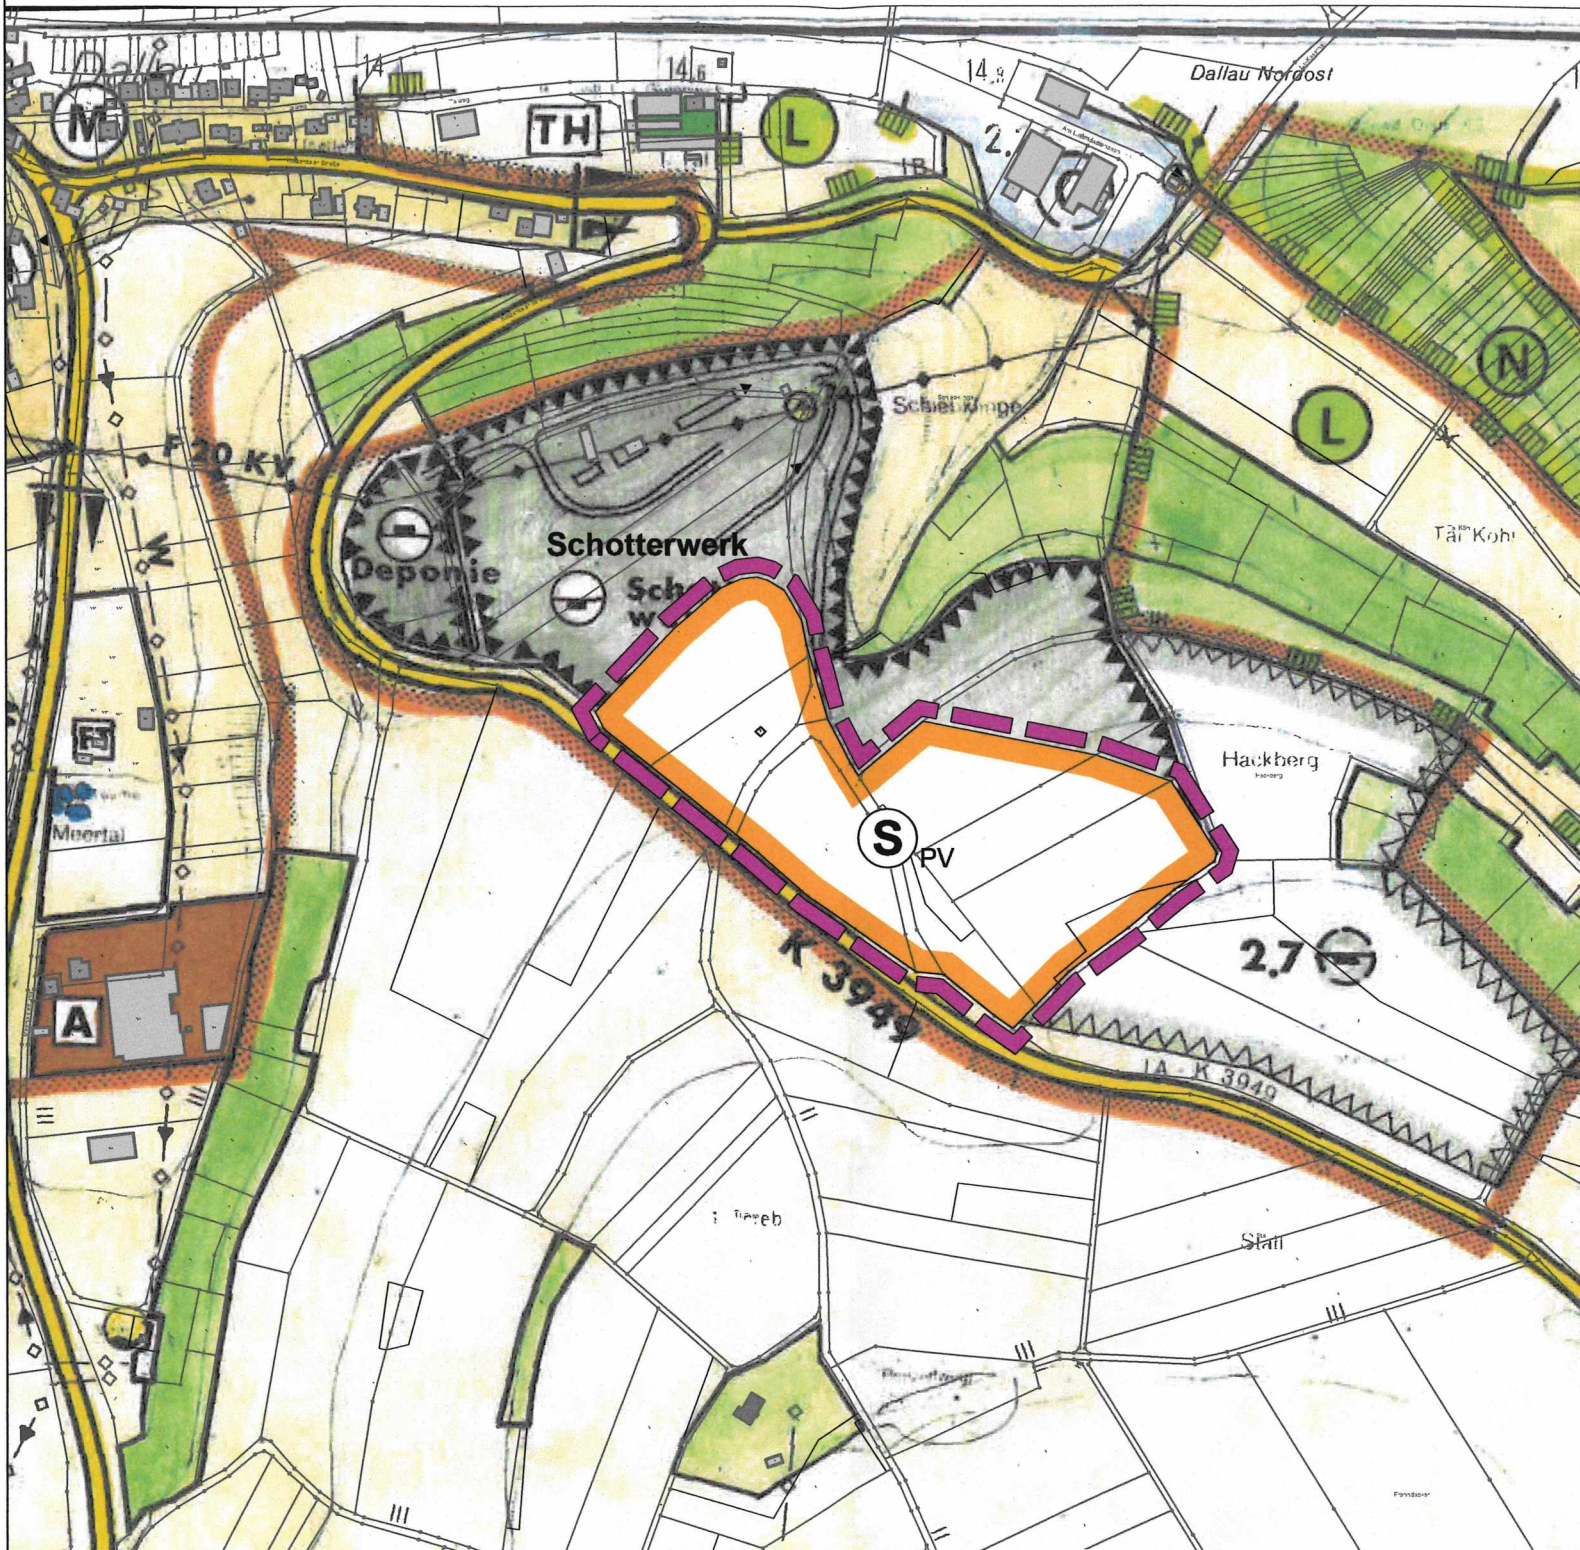

Planunterlage M 1:5.000 Stand 01/2022

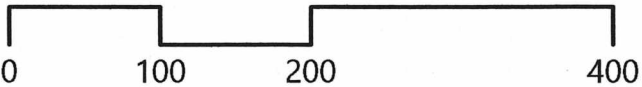

KOMMUNALPLANUNG · TIEFBAU · STÄDTEBAU

Dipl.-Ing. (FH) Guido Lysiak Dipl.-Ing. Jürgen Glaser
 Dipl.-Ing., Dipl.-Wirtsch.-Ing. Steffen Leiblein
 Beratende Ingenieure und freier Stadtplaner
 Eisenbahnstraße 26, 74821 Mosbach · Fon 06261/9290-0 · Fax 06261/9290-44 · info@ifk-mosbach.de · www.ifk-mosbach.de



	Datum	Zeichen	Gefertigt:	Anlage	1
bearbeitet	16.09.2025	Ber	<i>[Signature]</i>	Projekt Nr.	4029
gezeichnet	16.09.2025	Ber			

Auftraggeber: **vVG Mosbach - Elztal - Neckarzimmern - Obrigheim**
 Gemeinde: **Elztal**
 Gemarkung: **Dallau**
 Projekt: **FNP-Änderung Nr. 2.16: Gebiet "Solarpark Steinbruch Dallau"**
 Planstand: **FESTSTELLUNG**
 Maßstab: **Lageplan 1 : 5.000**

VEREINBARE VERWALTUNGSGEMEINSCHAFT MOSBACH - ELZTAL - NECKARZIMMERN - OBRIGHEIM

Mosbach, den 05.11.2025

Der Vorsitzende des Gemeinsamen Ausschusses



[Signature]
 Nr. RP/22A-2511-286
 Genehmigt (§ 6 I BauSB)
 Karlsruhe, den ... 17.12.2025 ...
 Regierungspräsidium
 Karlsruhe