

# ZEICHENERKLÄRUNG



geplante Gewerbefläche



Geltungsbereich der  
Flächennutzungsplanänderung

## KOMMUNALPLANUNG · TIEFBAU · STÄDTEBAU

Dipl.-Ing. (FH) Guido Lysiak

Dipl.-Ing. Jürgen Glaser

Dipl.-Ing., Dipl.-Wirtsch.-Ing. Steffen Leiblein

Beratende Ingenieure und freier Stadtplaner

Eisenbahnstraße 26, 74821 Mosbach · Fon 06261/9290-0 · Fax 06261/9290-44 · info@ifk-mosbach.de · www.ifk-mosbach.de



	Datum	Zeichen	Gefertigt:	Anlage	1
bearbeitet	06.06.2025	Lan		Projekt Nr.	3927
gezeichnet	06.06.2025	Lan			

# vVG Mosbach - Elztal - Neckarzimmern - Obrigheim

Gemarkung

Obrigheim

Projekt


Änderung Nr. 4.3  
des Flächennutzungsplans

# Hinterfeld Teilbereich Zwölf Morgen FESTSTELLUNG

Planstand

1 : 2000



Maßstab

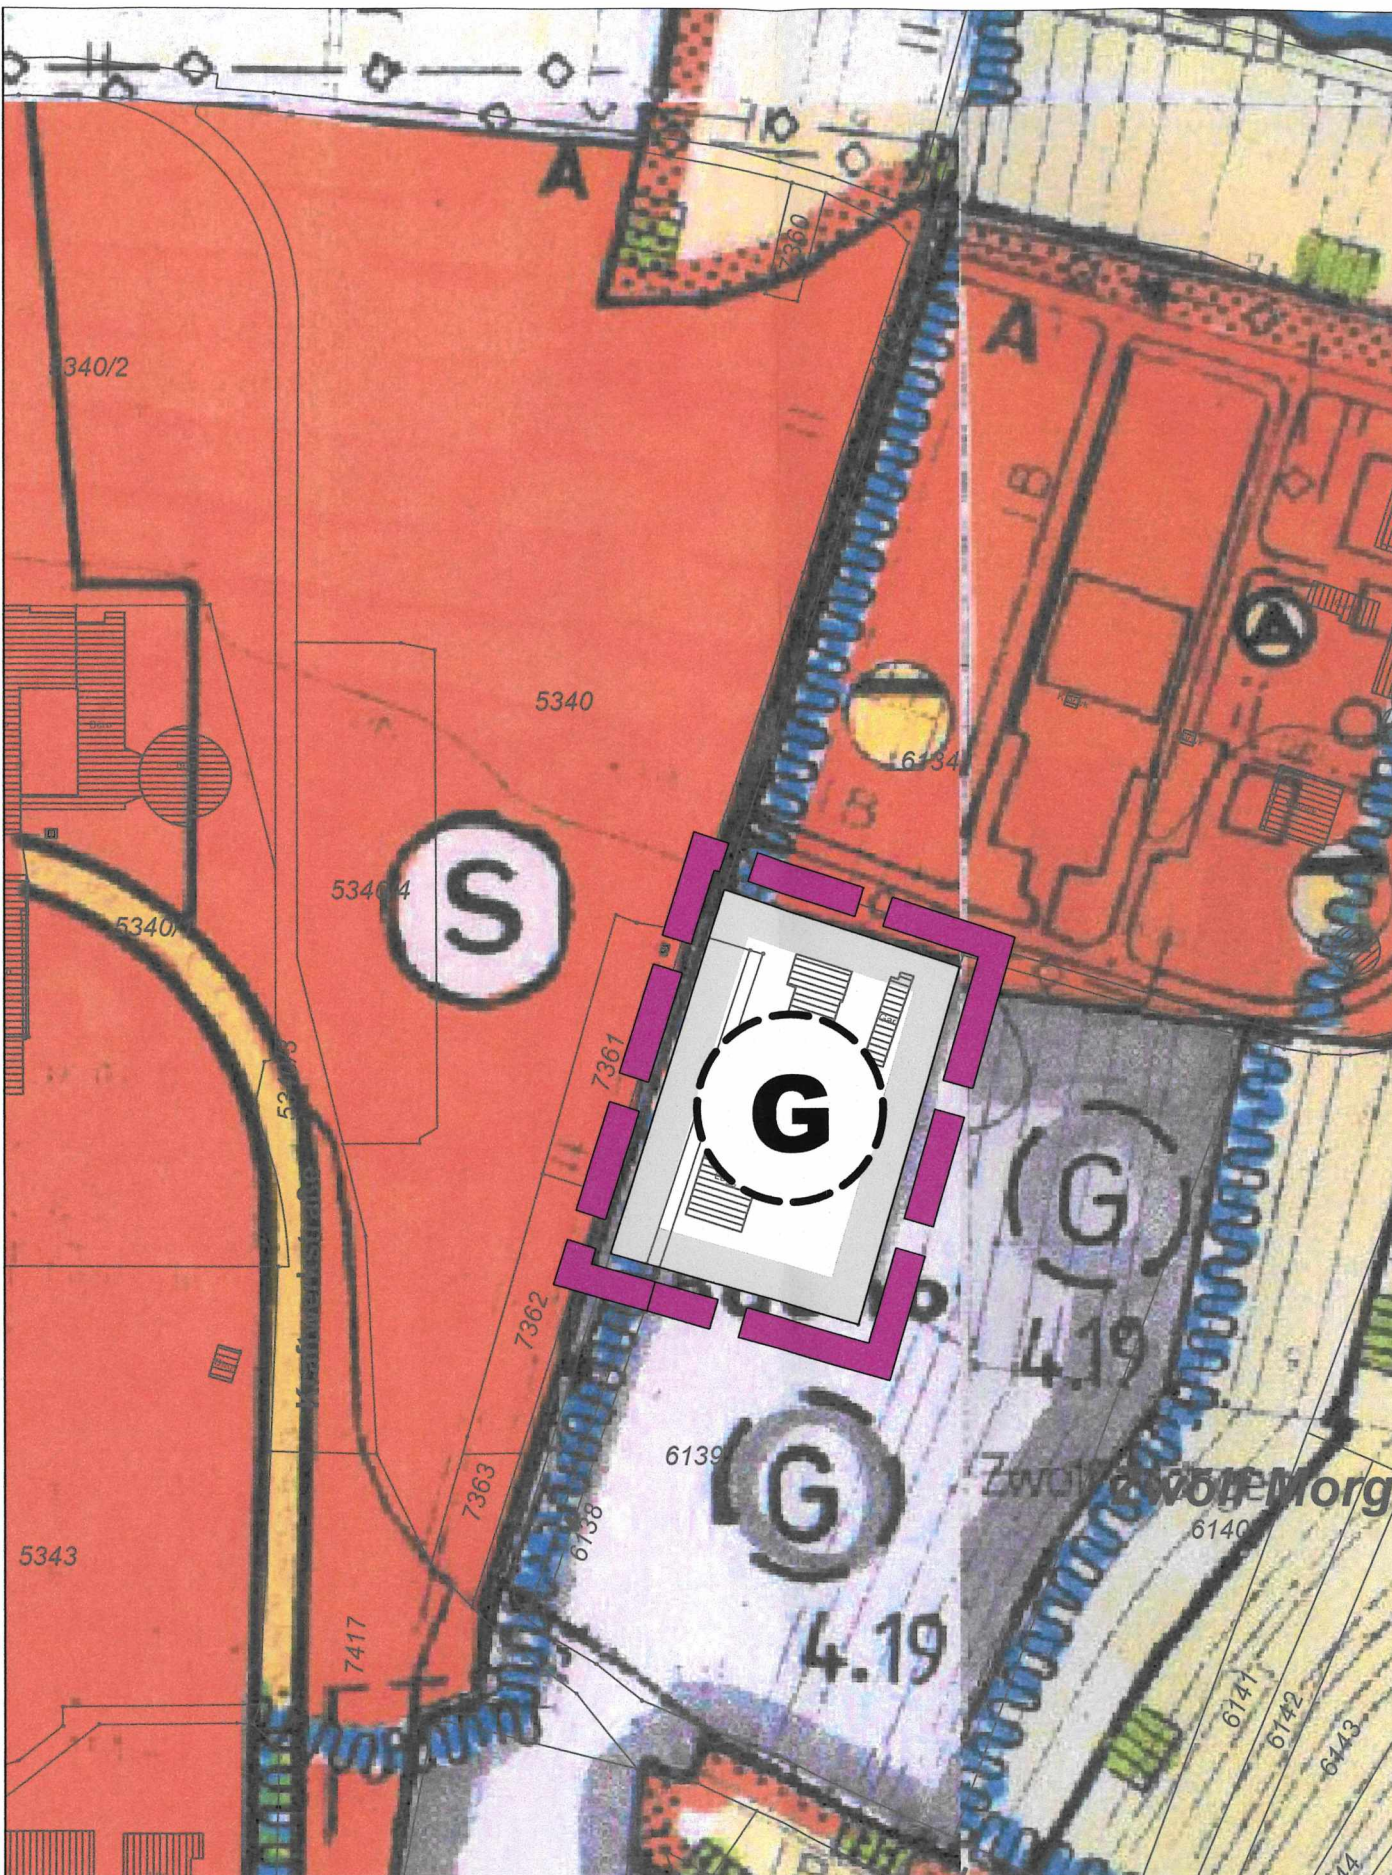

IFK-INGENIEURE  
Mosbach  
www.ifk-mosbach.de



Planunterlage M 1:2000 Stand April 2022

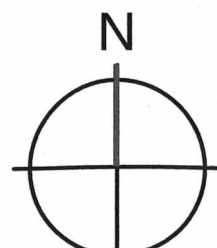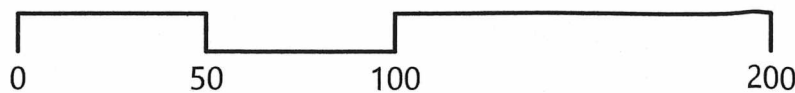


Geobasisdaten © Landesamt für Geoinformation und Landentwicklung Baden-Württemberg (www.lgl-bw.de)

## VEREINBARE VERWALTUNGSGEMEINSCHAFT MOSBACH - ELZTAL - NECKARZIMMERN - OBRIGHEIM

Mosbach, den 05.11.2025

Der Vorsitzende des Gemeinsamen Ausschusses

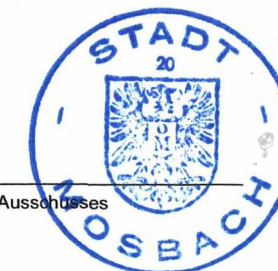

Nr. RPK21-25M-286/9

Genehmigt (§ 6 I BauGB)  
Karlsruhe, den 17.12.2025  
Regierungspräsidium  
Karlsruhe

